



Bezugssystem : Lage: DHDN 90 / GK, Höhe: DHHN 92 / NHN
 Kataster : ALK digitalisiert
 Höhenpunkte.: ●HP xxxxx PP=HP : ●PP xxxxx


 W² Ingenieurgesellschaft mbH Beratende Ingenieure. <small>Billundstraße 2 24594 Hohenwestedt Tel.: 04871/788-0 e-mail: howe@w2-ingenieure.de Fax: 04871/788-22 Internet: www.w2-ingenieure.de</small>	17-1009-B-	Datum	Name
	bearbeitet	28.02.2019	A. Gaser
	gezeichnet	28.02.2019	A. Baade
	geprüft		
Grundplan hergestellt: 27.11.2018 A.Ramsauer Aufnahme: 16.11.2018 Vermessungsbüro Radeleff Feldvergleich: -			

J.R. Lindner GmbH Nienkamp 2 25590 Osterstedt	Datum	Name
	bearbeitet	
	gezeichnet	
	geprüft	

Nr.	Art der Änderung	Datum	Zeichen

Straßenbauverwaltung	Unterlage / Blatt-Nr.: - / 1
Straße / Abschn.-Nr. / Station:	Schleppkurve - Sattelzug Einfahrt B-Plan aus Süd
PROJIS-Nr.: -	Maßstab: 1 : 250

Anbau einer Gewerbehalle	
Bau-km --- bis ---	

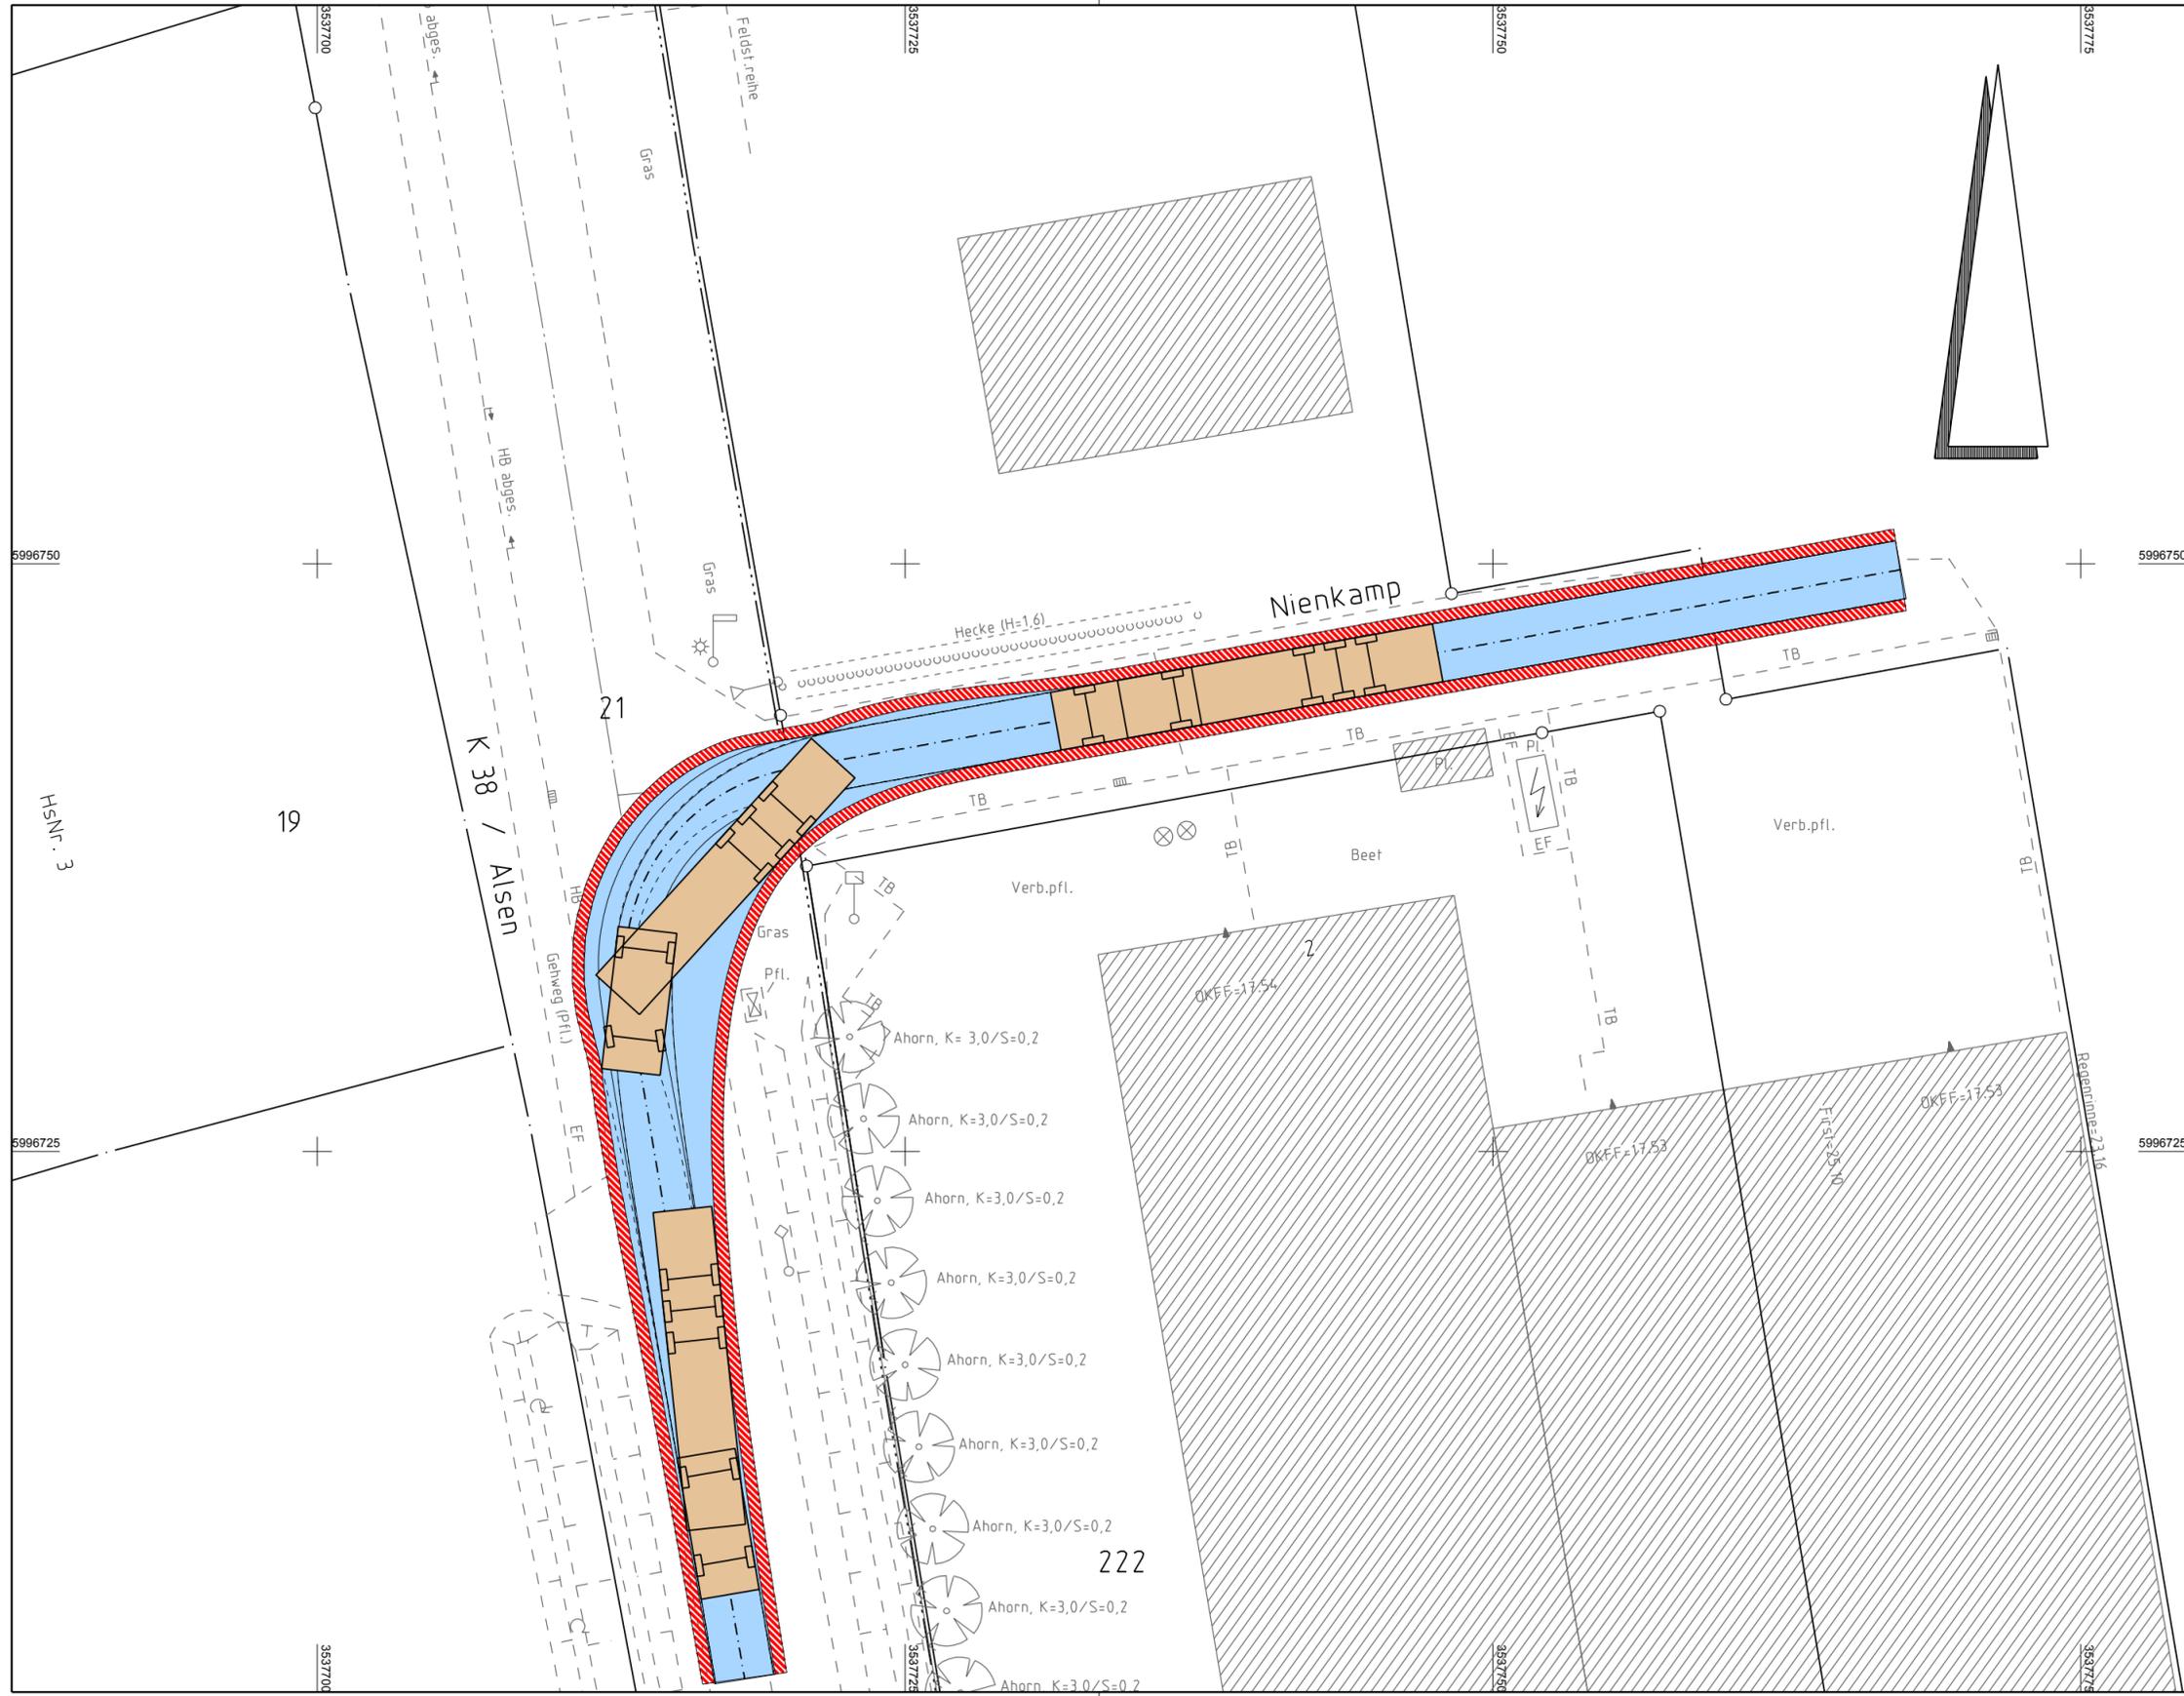

Bezugssystem : Lage: DHDN 90 / GK, Höhe: DHHN 92 / NHN
 Kataster : ALK digitalisiert
 Höhenpunkte.: ●HP xxxxx PP=HP : ●PP xxxxx


 W² Ingenieurgesellschaft mbH Beratende Ingenieure. <small>Billundstraße 2 24594 Hohenwestedt Tel.: 04871/788-0 e-mail: howe@w2-ingenieure.de Fax: 04871/788-22 Internet: www.w2-ingenieure.de</small>	17-1009-B-	Datum	Name
	bearbeitet	28.02.2019	A. Gaser
	gezeichnet	28.02.2019	A. Baade
	geprüft		
Grundplan hergestellt: 27.11.2018 A.Ramsauer Aufnahme: 16.11.2018 Vermessungsbüro Radeleff Feldvergleich: -			

J.R. Lindner GmbH Nienkamp 2 25590 Osterstedt	Datum	Name
	bearbeitet	
	gezeichnet	
	geprüft	

Nr.	Art der Änderung	Datum	Zeichen

Straßenbauverwaltung - Straße / Abschn.-Nr. / Station: - PROJIS-Nr.: -	Unterlage / Blatt-Nr.: - / 3 Schleppkurve - Sattelzug Ausfahrt B-Plan nach Süd Maßstab: 1 : 250
------------------------------------------------------------------------------------	---

Anbau einer Gewerbehalle Bau-km --- bis ---	

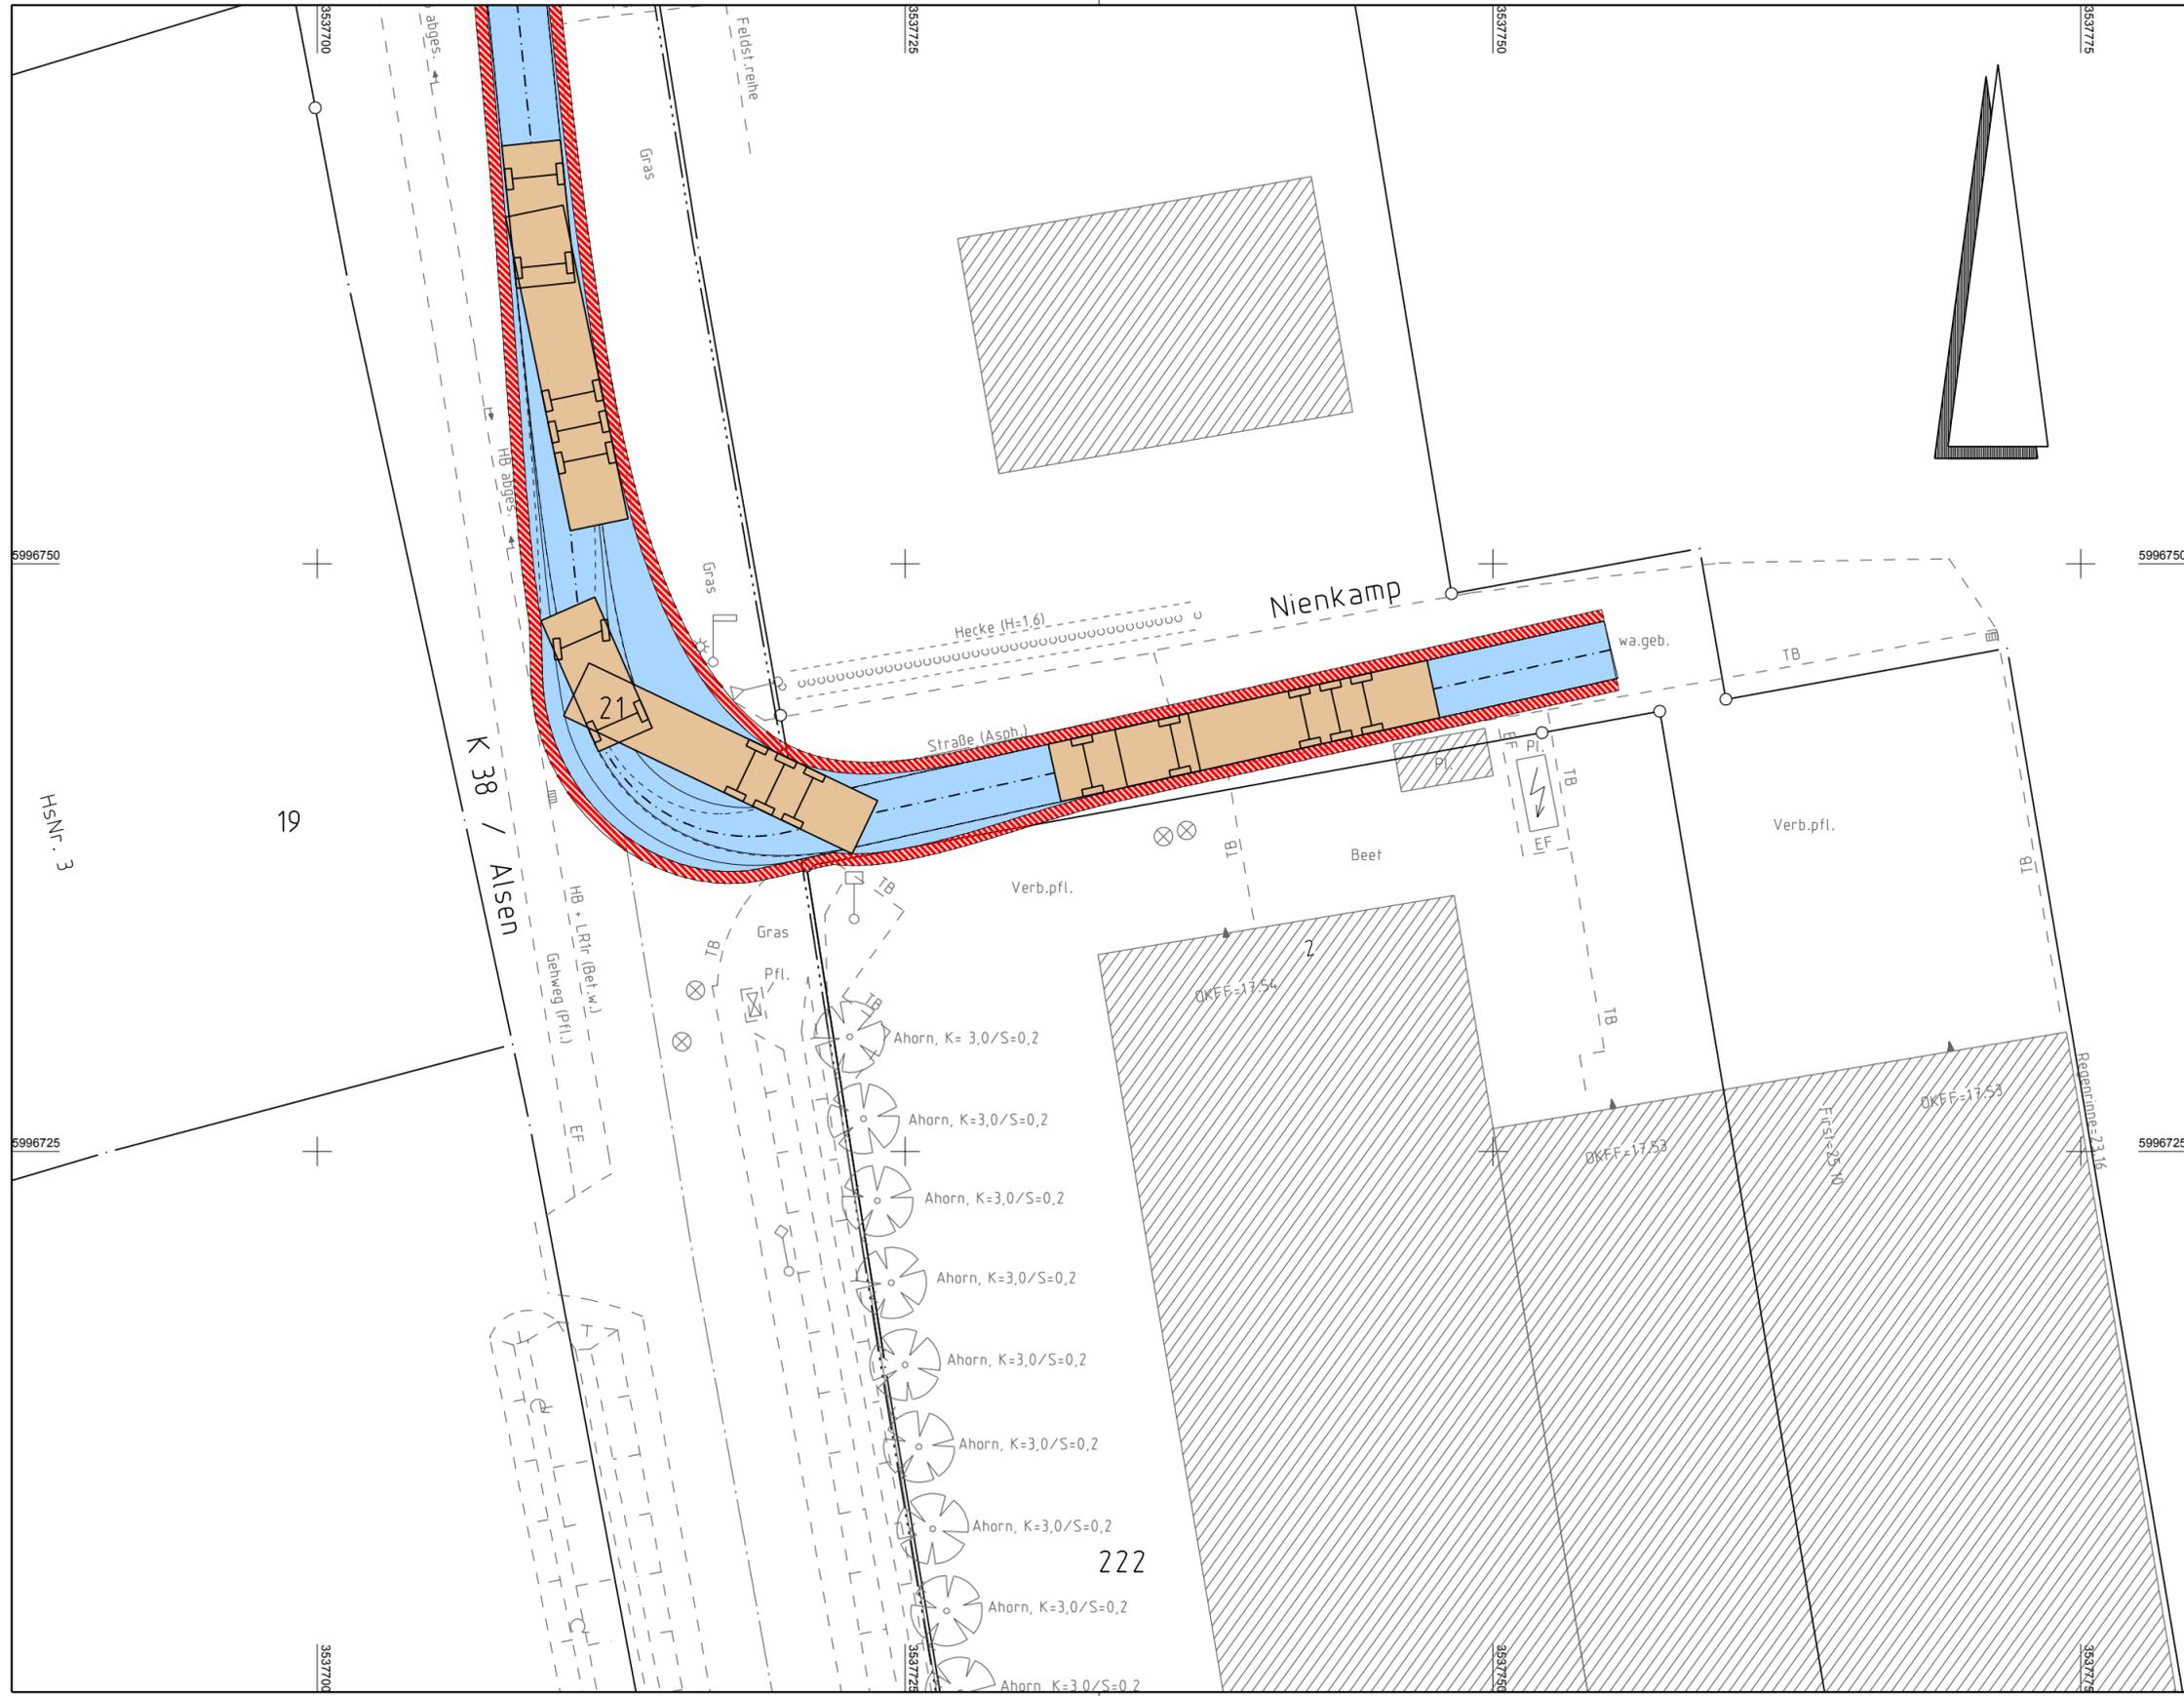

Bezugssystem : Lage: DHDN 90 / GK, Höhe: DHHN 92 / NHN
 Kataster : ALK digitalisiert
 Höhenpunkte.: ⓄHP xxxxx PP=HP : ⓄPP xxxxx

 <p>W² Ingenieurgesellschaft mbH Beratende Ingenieure.</p> <p>Billundstraße 2 Tel.: 04871/788-0 e-mail: howe@w2-ingenieure.de 24594 Hohenwestedt Fax: 04871/788-22 Internet: www.w2-ingenieure.de</p>	17-1009-B-	Datum	Name
	bearbeitet	28.02.2019	A. Gaser
	gezeichnet	28.02.2019	A. Baade
	geprüft		
Grundplan hergestellt: 27.11.2018 A.Ramsauer Aufnahme: 16.11.2018 Vermessungsbüro Radeleff Feldvergleich: -			

J.R. Lindner GmbH Nienkamp 2 25590 Osterstedt	Datum	Name
	bearbeitet	
	gezeichnet	
	geprüft	

Nr.	Art der Änderung	Datum	Zeichen

Straßenbauverwaltung - Straße / Abschn.-Nr. / Station: - PROJIS-Nr.: -	Unterlage / Blatt-Nr.: - / 4 Schleppkurve - Sattelzug Ausfahrt B-Plan nach Nord Maßstab: 1 : 250
------------------------------------------------------------------------------------	---

<h2 style="margin: 0;">Anbau einer Gewerbehalle</h2> <p style="margin: 0;">Bau-km --- bis ---</p>	



Bezugssystem : Lage: DHDN 90 / GK, Höhe: DHHN 92 / NHN
 Kataster : ALK digitalisiert
 Höhenpunkte.: ⓄHP xxxxx PP=HP : ⓄPP xxxxx

 W² Ingenieurgesellschaft mbH Beratende Ingenieure. <small>Billundstraße 2 24594 Hohenwestedt Tel.: 04871/788-0 e-mail: howe@w2-ingenieure.de Fax: 04871/788-22 Internet: www.w2-ingenieure.de</small>	17-1009-B-	Datum	Name
	bearbeitet	28.02.2019	A. Gaser
	gezeichnet	28.02.2019	A. Baade
	geprüft		
Grundplan hergestellt: 27.11.2018 A.Ramsauer Aufnahme: 16.11.2018 Vermessungsbüro Radeleff Feldvergleich: -			

J.R. Lindner GmbH Nienkamp 2 25590 Osterstedt	Datum	Name
	bearbeitet	
	gezeichnet	
	geprüft	

Nr.	Art der Änderung	Datum	Zeichen

Straßenbauverwaltung	Unterlage / Blatt-Nr.: - / 2
Straße / Abschn.-Nr. / Station:	Schleppkurve - Sattelzug Einfahrt B-Plan aus Nord
PROJIS-Nr.: -	Maßstab: 1 : 250

Anbau einer Gewerbehalle Bau-km --- bis ---	